


Stk.	Bezeichnung
19	Rohrschelle ϕ 25
2	Rohrschelle ϕ 22
21	Herzschraube M6 x 13
3	Dornhalter
6	Linsensenk-Bleischraube 4,2 x 22

Größe	Giebel-Länge
2	1260 mm tel.
3	1390 mm tel.
4	1550 mm tel.
5	1650 mm tel.
6	1770 mm tel.
7	1900 mm tel.
8	2020 mm tel.
9	2150 mm tel.

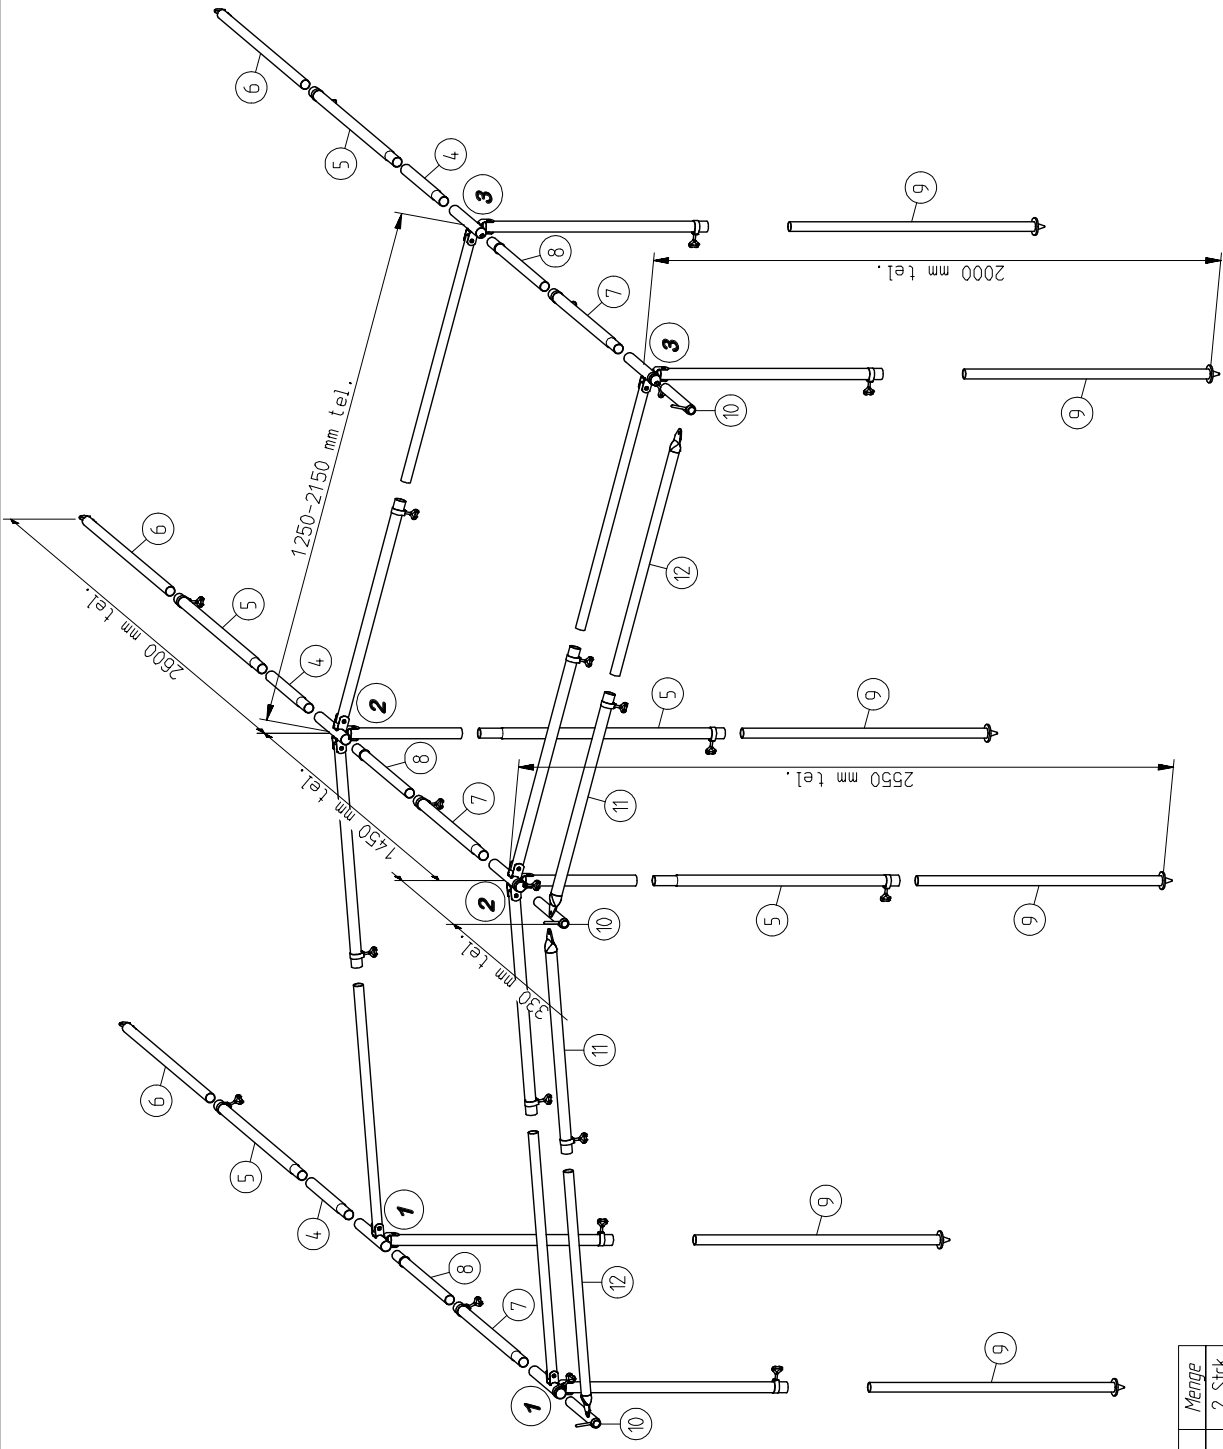

Nr.	Bezeichnung	Menge
1)	Seitenwinkel (1), angeneriet Rohr ϕ 25x1/1000, gelacht und Rohr ϕ 22x1/1100	2 Stck.
2)	Mittelwinkel (2), angeneriet Rohr ϕ 25x1/500 und 2x Rohr ϕ 25x1/1100, gelacht quer	2 Stck.
3)	Seitenwinkel (3), angeneriet Rohr ϕ 25x1/1000, gelacht und Rohr ϕ 22x1/1100	2 Stck.
4)	Verb.-Rohr ϕ 25x1/500, verjüngt, mit Klemmfeder	3 Stck.
5)	Verb.-Rohr ϕ 25x1/1100, verjüngt und gelacht, mit Klemmfeder	5 Stck.

Nr.	Bezeichnung	Menge
6)	Hakenrohr ϕ 22x1/1100	3 Stck.
7)	Verb.-Rohr ϕ 25x1/860, verjüngt und gelacht, mit Klemmfeder	3 Stck.
8)	glattes Rohr ϕ 22x1/700, mit Sicke und Klemmfeder	3 Stck.
9)	Führrohr ϕ 22x1/1100, mit Tellerfuß	6 Stck.
10)	Stiftrohr ϕ 22x1/330, gekuppt	3 Stck.
11)	Rohr ϕ 22x1/1140, geplättet und gelacht	2 Stck.

Nr.	Bezeichnung	Menge
12)	Rohr ϕ 19x1/1140, geplättet	2 Stck.
	Beutel Zubehörteile	1 Stck.

PIPER
Qualitäts-Zeitgestänge
 A 230263
 Voortentframe 25 mm staal, tot 3500 mm diep
 Maat 2 - 9
 Gerüst 350 - 25, Gr. 2 - 9
 Stahlrohr ϕ 25 x 1,0 / 22 x 1,0 mm
 Art.- Nr.: 1531960
 Index B 04.09.2015