


Stk.	Bezeichnung
23	Rahrschelle $\varnothing$ 28
2	Rahrschelle $\varnothing$ 25
25	Herzschraube M6 x 13
5	Dornhalter
10	Linseisen-Blechschrabe 4,2 x 22
8	Schellenhälfte 28/25/22
4	Flachrundschrabe M6 x 25
4	Flügelmutter M6

Größe	Giebelhöhe
10	2280 mm tel.
11	2400 mm tel.
12	2530 mm tel.
13	2660 mm tel.
14	2790 mm tel.

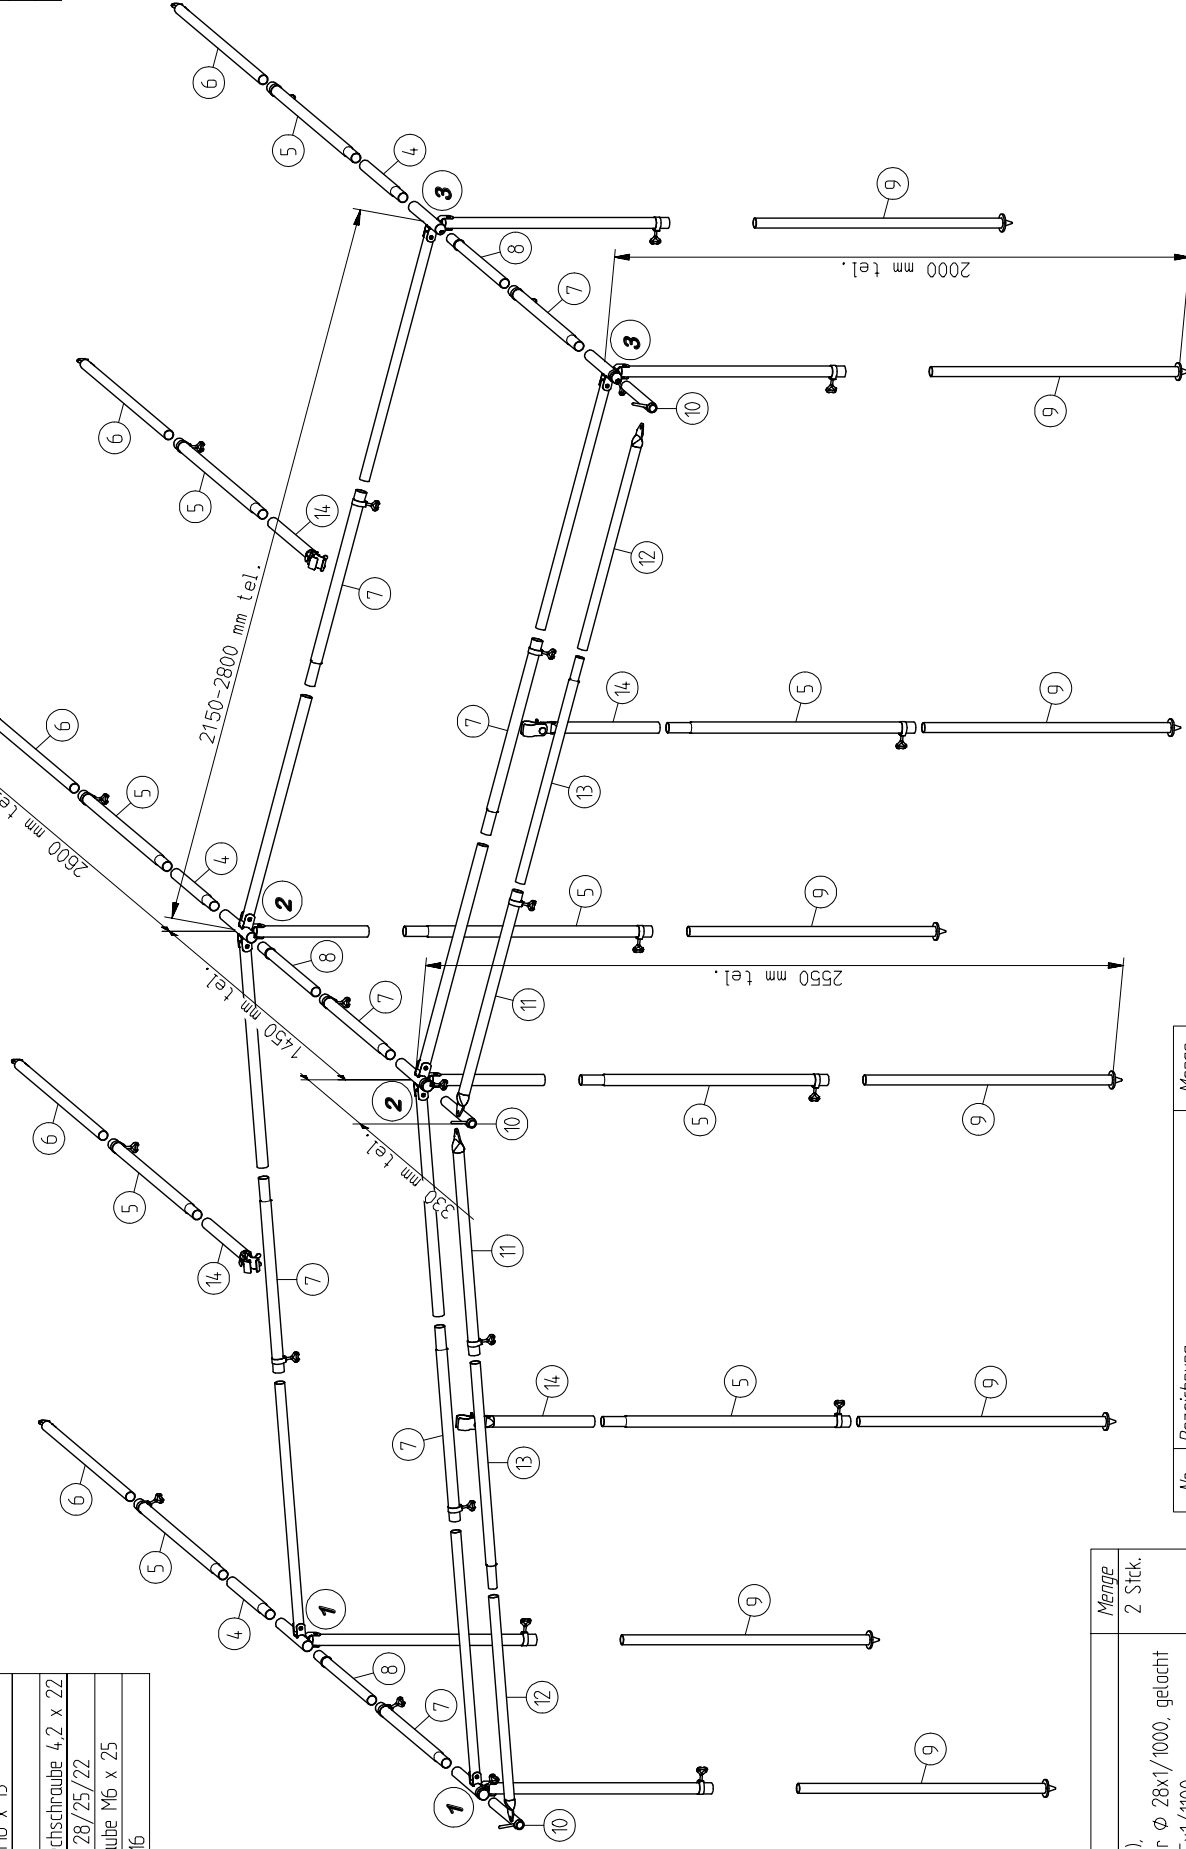

Nr.	Bezeichnung	Menge
1)	Seitenwinkel (1), angenieter Rohr $\varnothing$ 28x1/1000, gelacht und Rohr $\varnothing$ 25x1/1100	2 Stck.
2)	Mittelwinkel (2), angenieter Rohr $\varnothing$ 28x1/500 und 2x Rohr $\varnothing$ 28x1/1000, gelacht quer	2 Stck.
3)	Seitenwinkel (3), angenieter Rohr $\varnothing$ 28x1/1000, gelacht und Rohr $\varnothing$ 25x1/1100	2 Stck.
4)	Verb.-Rohr $\varnothing$ 28x1/500, verjüngt, mit Klemmfeder	3 Stck.
5)	Verb.-Rohr $\varnothing$ 28x1/1100, verjüngt und gelacht, mit Klemmfeder	9 Stck.

Nr.	Bezeichnung	Menge
6)	Hakenrohr $\varnothing$ 25x1/1100	5 Stck.
7)	Verb.-Rohr $\varnothing$ 28x1/860, verjüngt und gelacht, mit Klemmfeder	7 Stck.
8)	Rohr $\varnothing$ 25x1/700, mit Sticke und Klemmfeder	3 Stck.
9)	Fuhrrohr $\varnothing$ 25x1/1100, mit Tellerfuß	8 Stck.
10)	Stiftrohr $\varnothing$ 25x1/330, gekuppt	3 Stck.
11)	Rohr $\varnothing$ 25x1/1000, geplättet und gelacht	2 Stck.

Nr.	Bezeichnung	Menge
12)	Rohr $\varnothing$ 22x1/1000, geplättet	2 Stck.
13)	Verb.-Rohr $\varnothing$ 22x1/1000, verjüngt	2 Stck.
14)	Rohr $\varnothing$ 28x1/600, geplättet	4 Stck.
	Beutel, Zubehörteile	1 Stck.

**PIPER**  
Qualitäts-Zeitgestänge

A 230267

Voortentframe 28 mm staal, tot 3500 mm diep

Maat 10 - 14

Gerüst 350 - 28, Gr. 10 - 14

Stahlrühr  $\varnothing$  28 x 1,0 / 25 x 1,0 mm

Art. - Nr.: 1541840

index B 07/02/2015