


| Stk. | Bezeichnung |
|------|---------------------------------|
| 23 | Rohrschelle Ø 28 |
| 2 | Rohrschelle Ø 25 |
| 25 | Herzschraube M6 x 13 |
| 5 | Dornhalter |
| 8 | Linseisen-Bleischraube 4,2 x 22 |
| 10 | Schellenhäfte 28/25/22 |
| 4 | Flachrundschraube M6 x 25 |
| 4 | Flügelmutter M6 |

| Größe | Giebel-Länge |
|-------|--------------|
| 15 | 2910 mm tel. |
| 16 | 3030 mm tel. |
| 17 | 3150 mm tel. |
| 18 | 3280 mm tel. |
| 19 | 3400 mm tel. |
| 20 | 3540 mm tel. |

* ab Größe 17

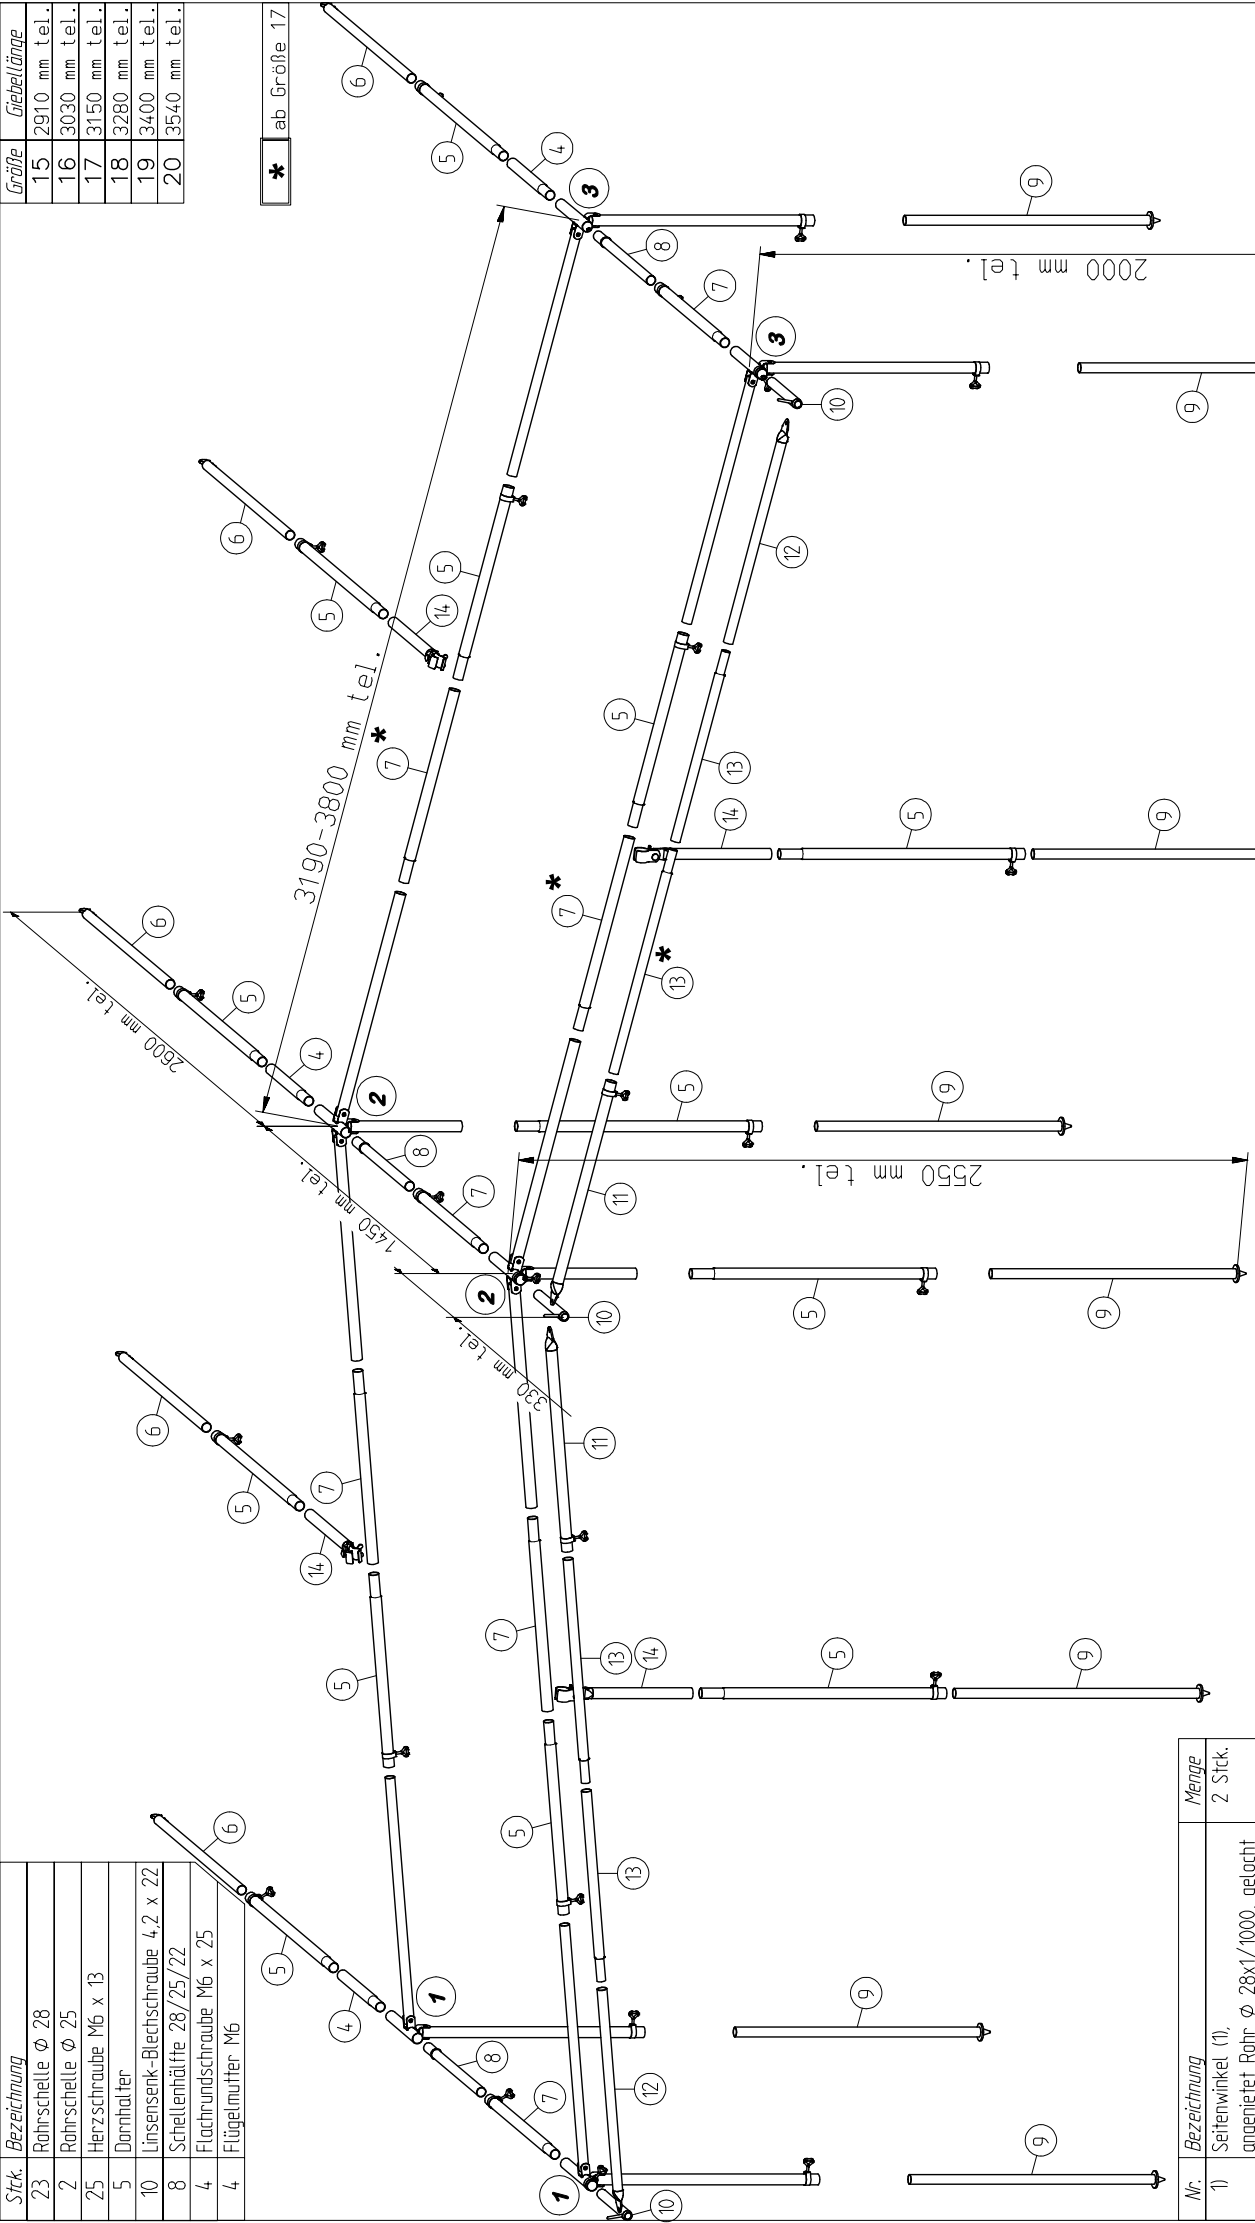

PIPER
Qualitäts-Zeitgestänge

A 230267
Voortentframe 28 mm staal, tot 3500 mm diep
Maat 15 - 20
Gerüst 350 - 28, Gr. 15 - 20
Stahlrohr Ø 28 x 10 / 25 x 1,0 mm
Art.- Nr.: 1541890
Index A 08.12.2015

| Nr. | Bezeichnung | Menge |
|-----|---|---------|
| 6) | Hakenrohr Ø 25x1/1100 | 5 Stck. |
| 7) | Verb.-Rohr Ø 28x1/860, verjüngt und gelocht, mit Klemmfeder | 7 Stck. |
| 8) | Rohr Ø 25x1/700, mit Sicke und Klemmfeder | 3 Stck. |
| 9) | Führrohr Ø 25x1/1100, mit Tellerfuß | 8 Stck. |
| 10) | Stiffrohr Ø 25x1/330, gekuppt | 3 Stck. |
| 11) | Rohr Ø 25x1/1000, geplättet und gelocht | 2 Stck. |

| Nr. | Bezeichnung | Menge |
|-----|--|----------|
| 1) | Seitenwinkel (1), angenietet Rohr Ø 28x1/1000, gelocht + Rohr Ø 25x1/1100 | 2 Stck. |
| 2) | Mittelwinkel (2), angenietet Rohr Ø 28x1/500 + 2x Rohr Ø 28x1/1000, gelocht quer | 2 Stck. |
| 3) | Seitenwinkel (3), angenietet Rohr Ø 28x1/1000, gelocht + Rohr Ø 25x1/1100 | 2 Stck. |
| 4) | Verb.-Rohr Ø 28x1/500, verjüngt, mit Klemmfeder | 3 Stck. |
| 5) | Verb.-Rohr Ø 28x1/1100, verjüngt und gelocht, mit Klemmfeder | 13 Stck. |

| Nr. | Bezeichnung | Menge |
|-----|----------------------------------|---------|
| 12) | Rohr Ø 22x1/1000, geplättet | 2 Stck. |
| 13) | Verb.-Rohr Ø 22x1/1000, verjüngt | 4 Stck. |
| 14) | Rohr Ø 28x1/600, geplättet | 4 Stck. |
| | Beutel Zubehörteile | 1 Stck. |